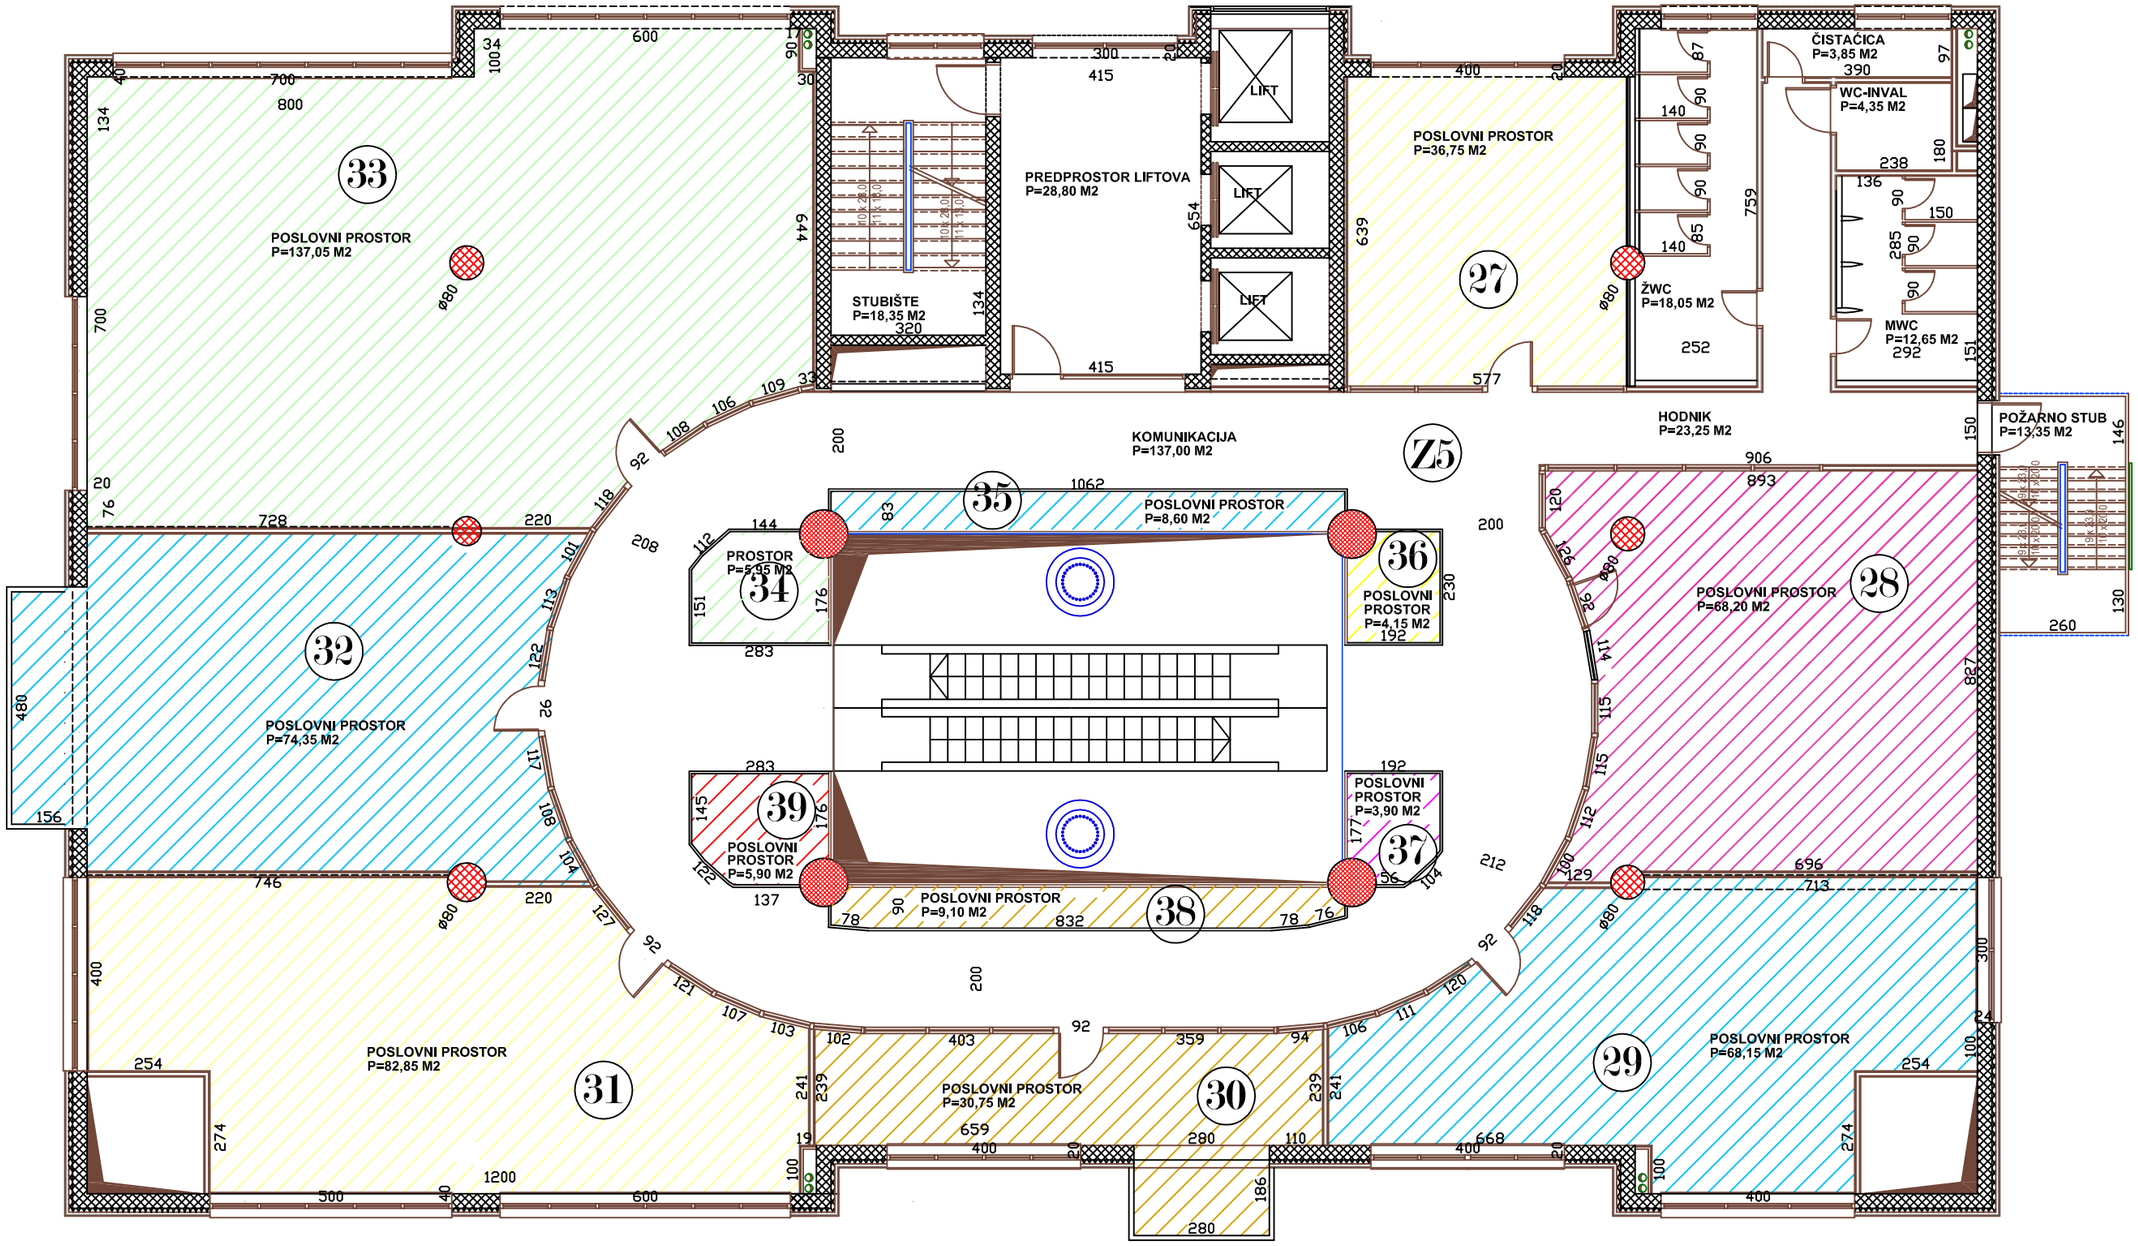

TLOCRT 2. KATA
M 1:100