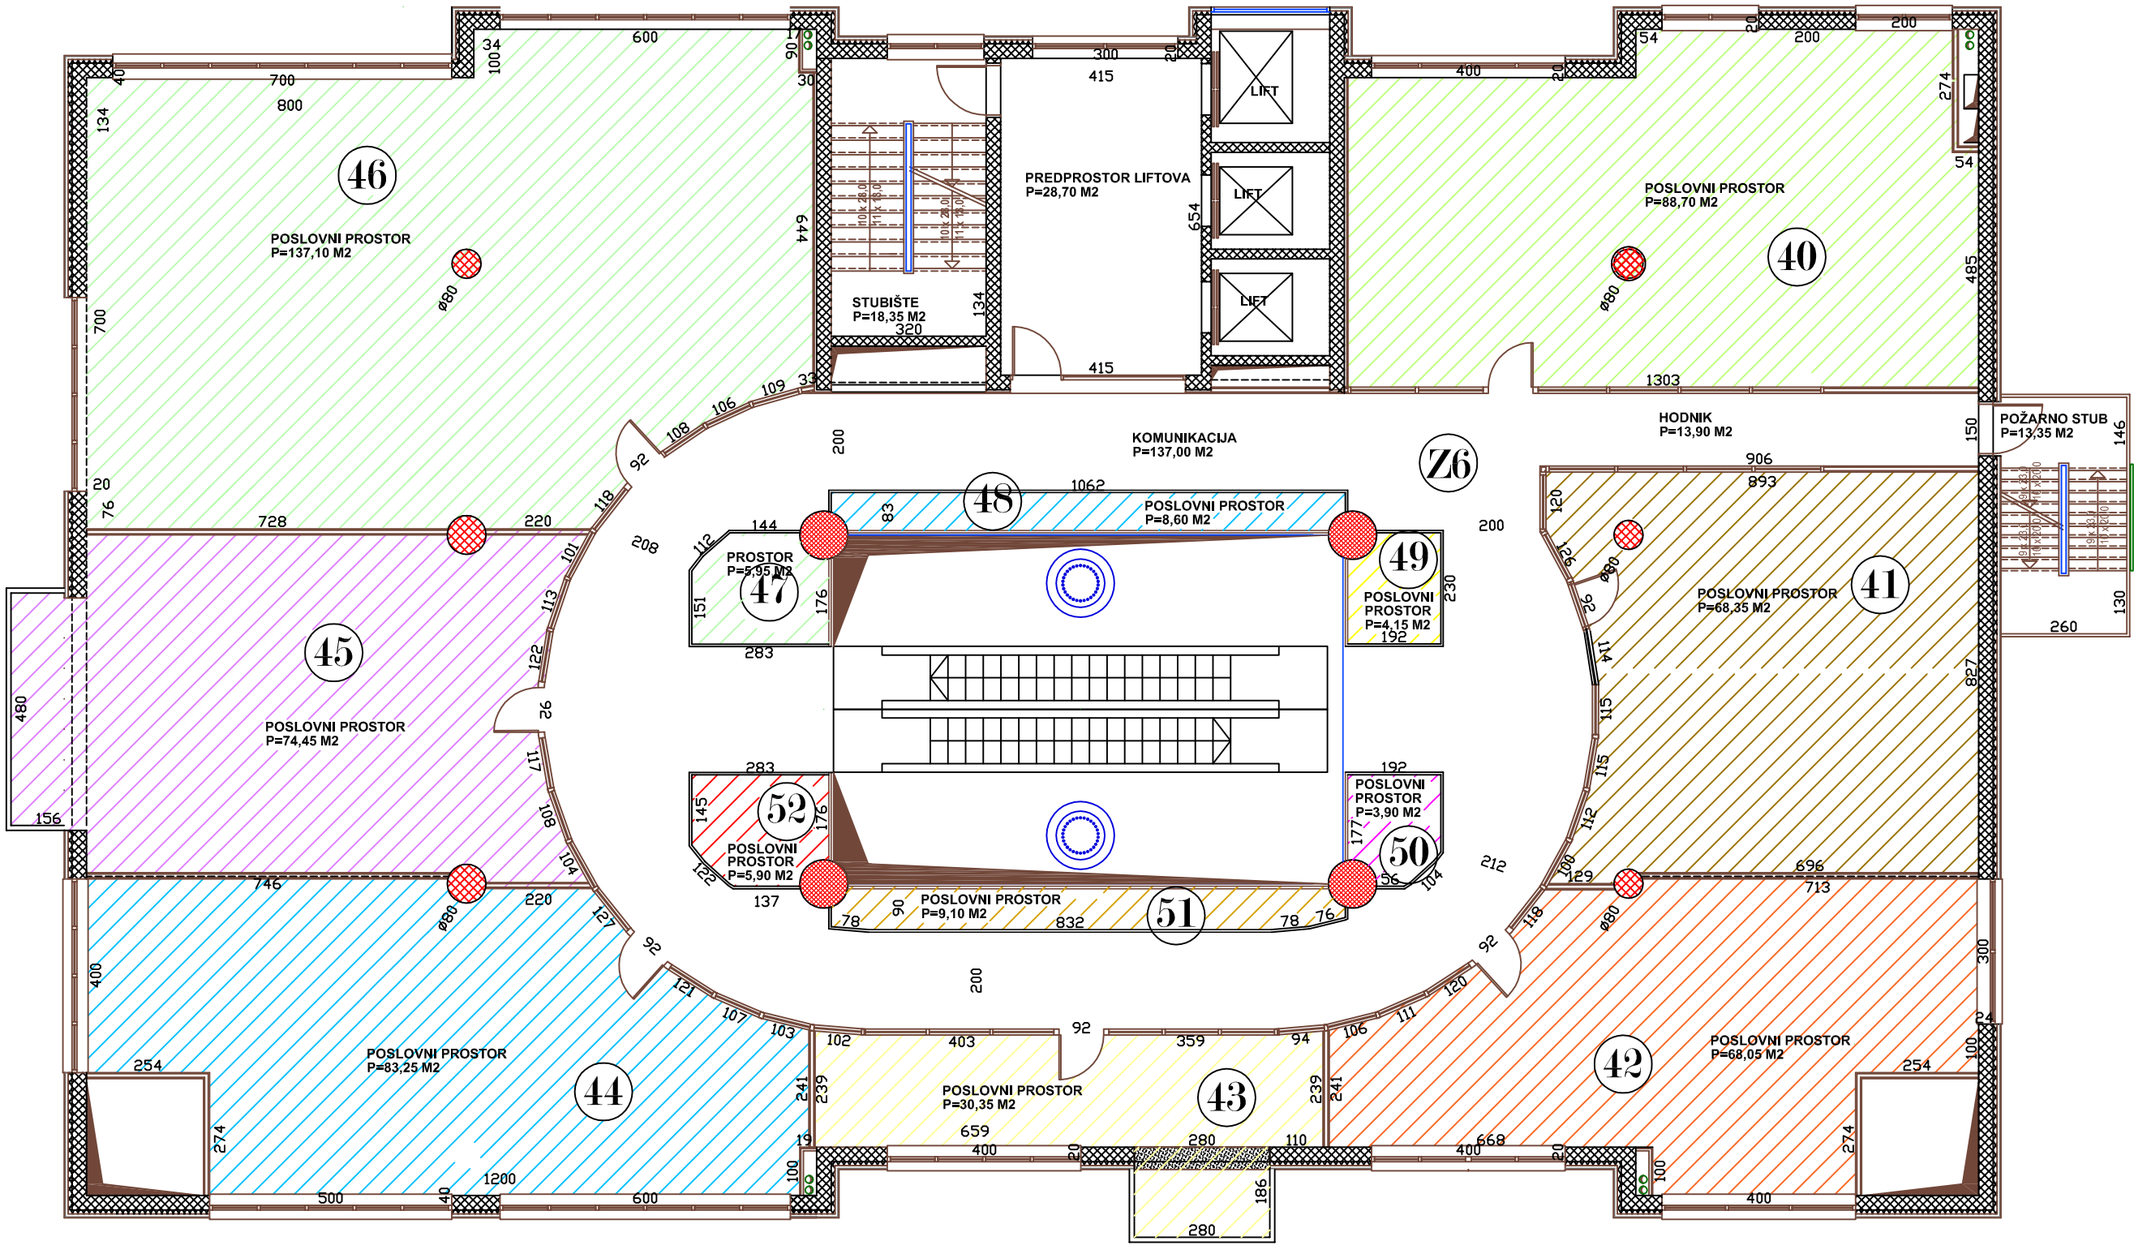

TLOCRT 3. KATA
M 1:100