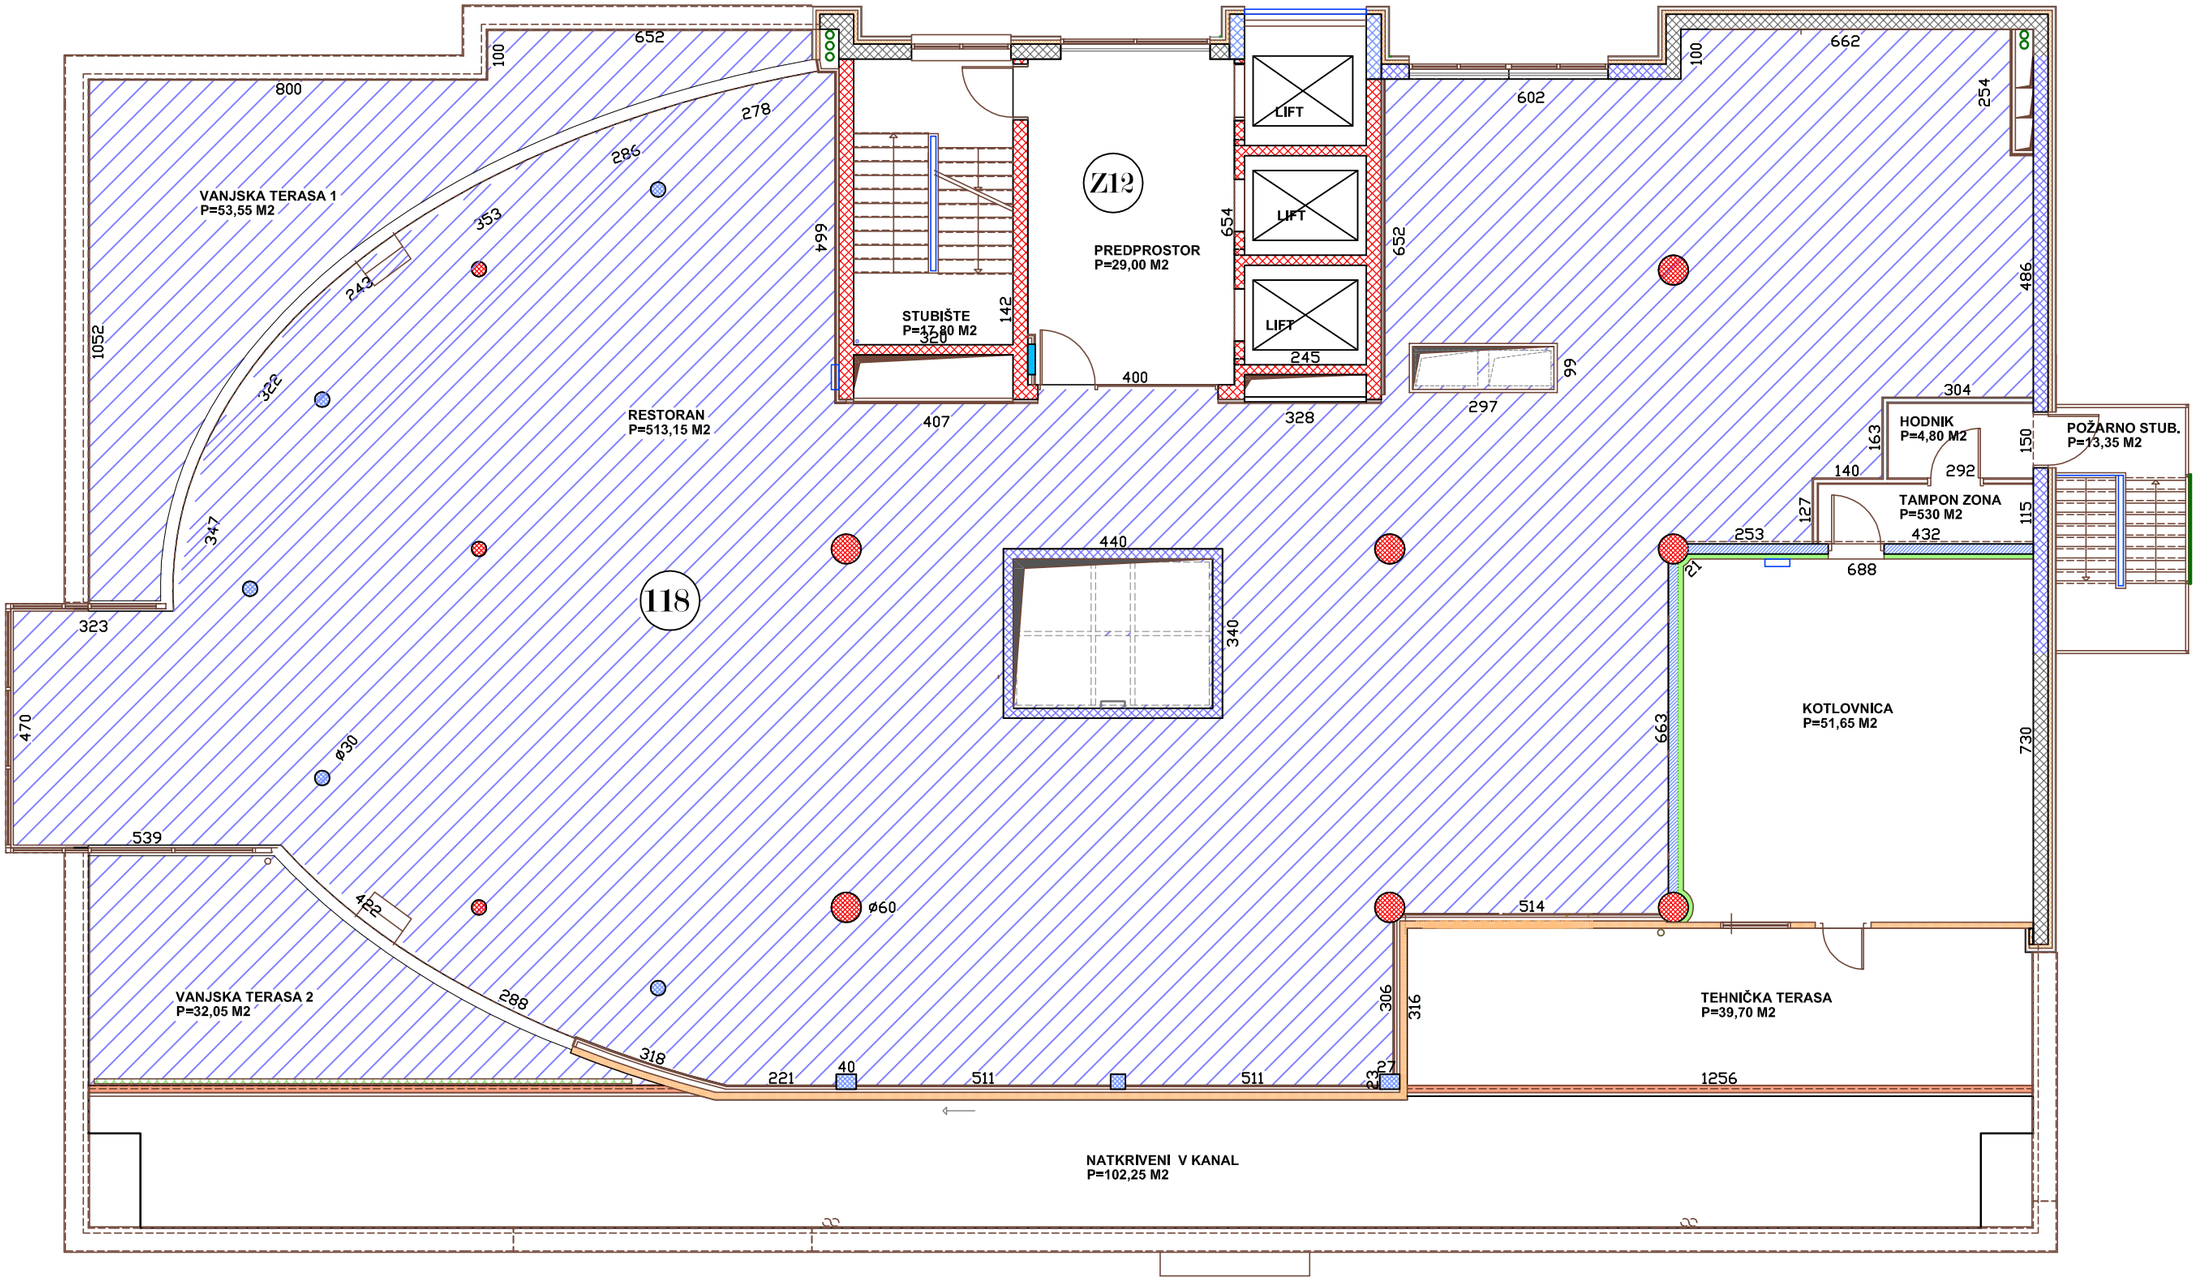

TLOCRT 9. KATA
M 1:100